



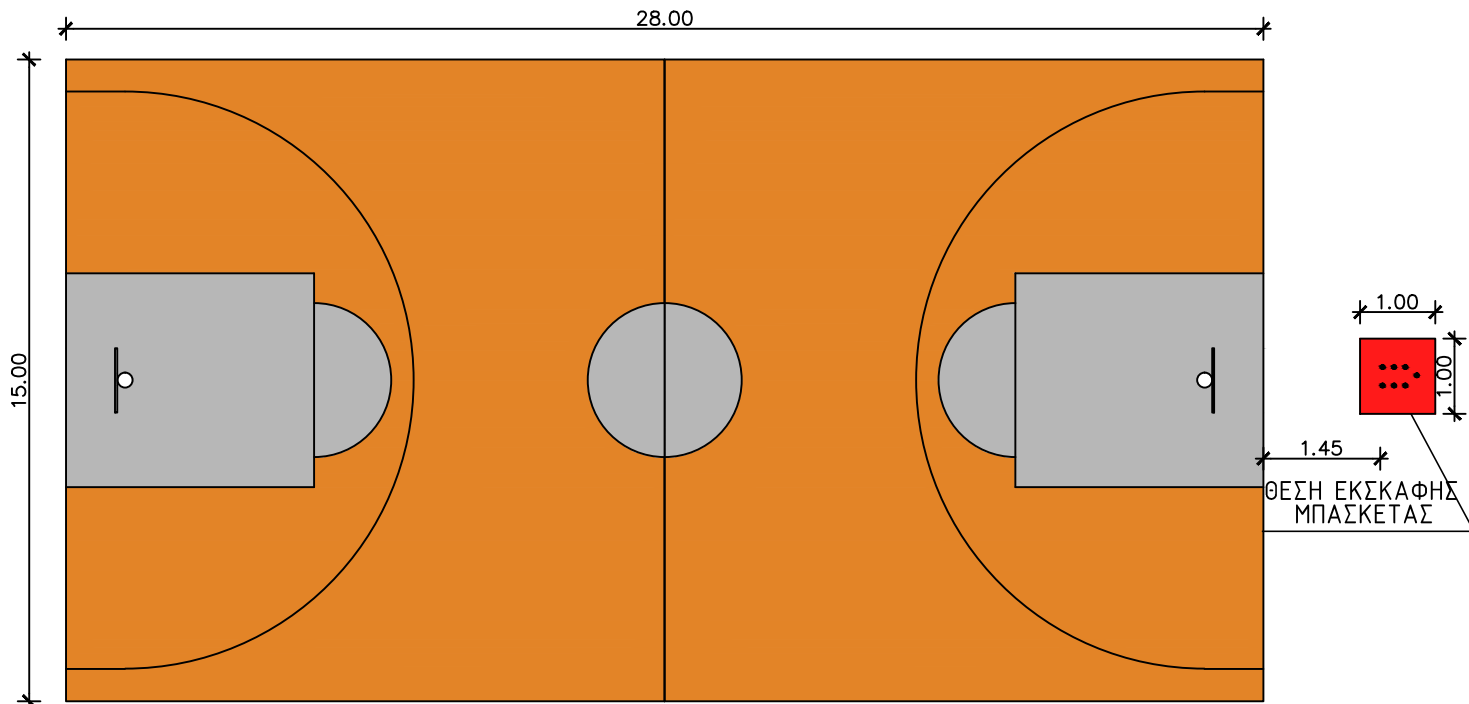

ΚΑΤΟΨΗ


ΧΩΡΙΣ ΚΛΙΜΑΚΑ

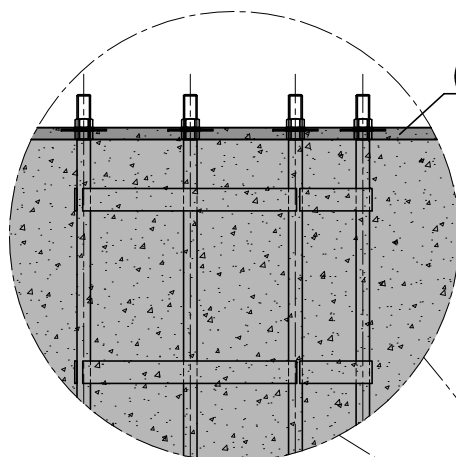

ΔΕΥΤΕΡΗ ΦΑΣΗ ΣΚΥΡΟΔΕΤΗΣΗΣ
(ΑΚΟΛΟΥΘΕΙ ΤΗΝ ΤΟΠΟΘΕΤΗΣΗ ΤΗΣ ΜΠΑΣΚΕΤΑΣ)

ΛΕΠΤΟΜΕΡΕΙΑ ΔΕΥΤΕΡΗΣ ΦΑΣΗΣ ΣΚΥΡΟΔΕΤΗΣΗΣ

ΚΛΙΜΑΚΑ 1:10

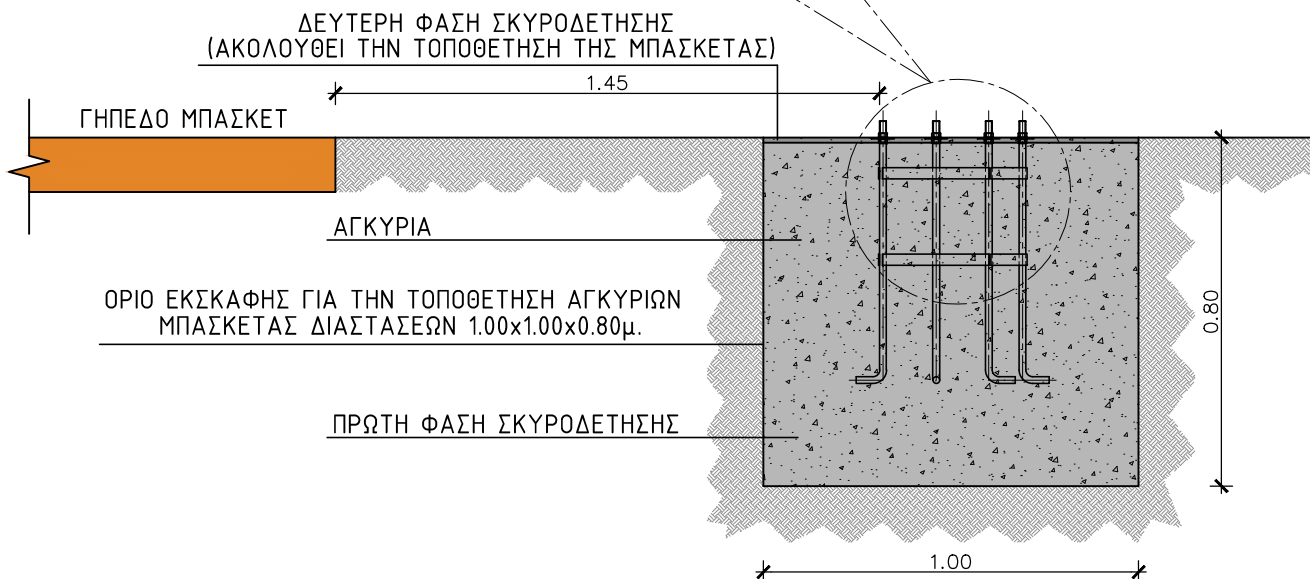

ΤΥΠΙΚΗ ΤΟΜΗ

ΚΛΙΜΑΚΑ 1:20

ΠΡΟΣΦΕΡΩΝ:

ΑΡ. ΣΧΕΔΙΟΥ:
ΓΙΑ- BS - 03

ΘΕΜΑ: ΚΑΤΑΣΚΕΥΑΣΤΙΚΟ ΣΧΕΔΙΟ
ΕΚΣΚΑΦΗΣ ΒΑΣΗΣ ΕΔΡΑΣΗΣ
ΜΠΑΣΚΕΤΑΣ ΟΛΥΜΠΙΑΚΟΥ ΤΥΠΟΥ